

Comune di Albate
Provincia di Monza e Brianza

VARIANTE PGT 2023

PIANO DEI SERVIZI

**PdS4.3 - PIANO URBANO GENERALE DEI
SERVIZI DEL SOTTOSUOLO**

Rete gas
Scala 1:5000

Maggio | 2023

Raggruppamento Temporaneo di Professionisti

Mandatario:


FABRIZIO MONZA
ARCHITETTO

Mandanti:

d.r.h. architetti associati Arch. Sergio Dinale - Arch. Paola Rigonat Hugues

Ing. Marco Porta

Con
Arch. Helga Destro

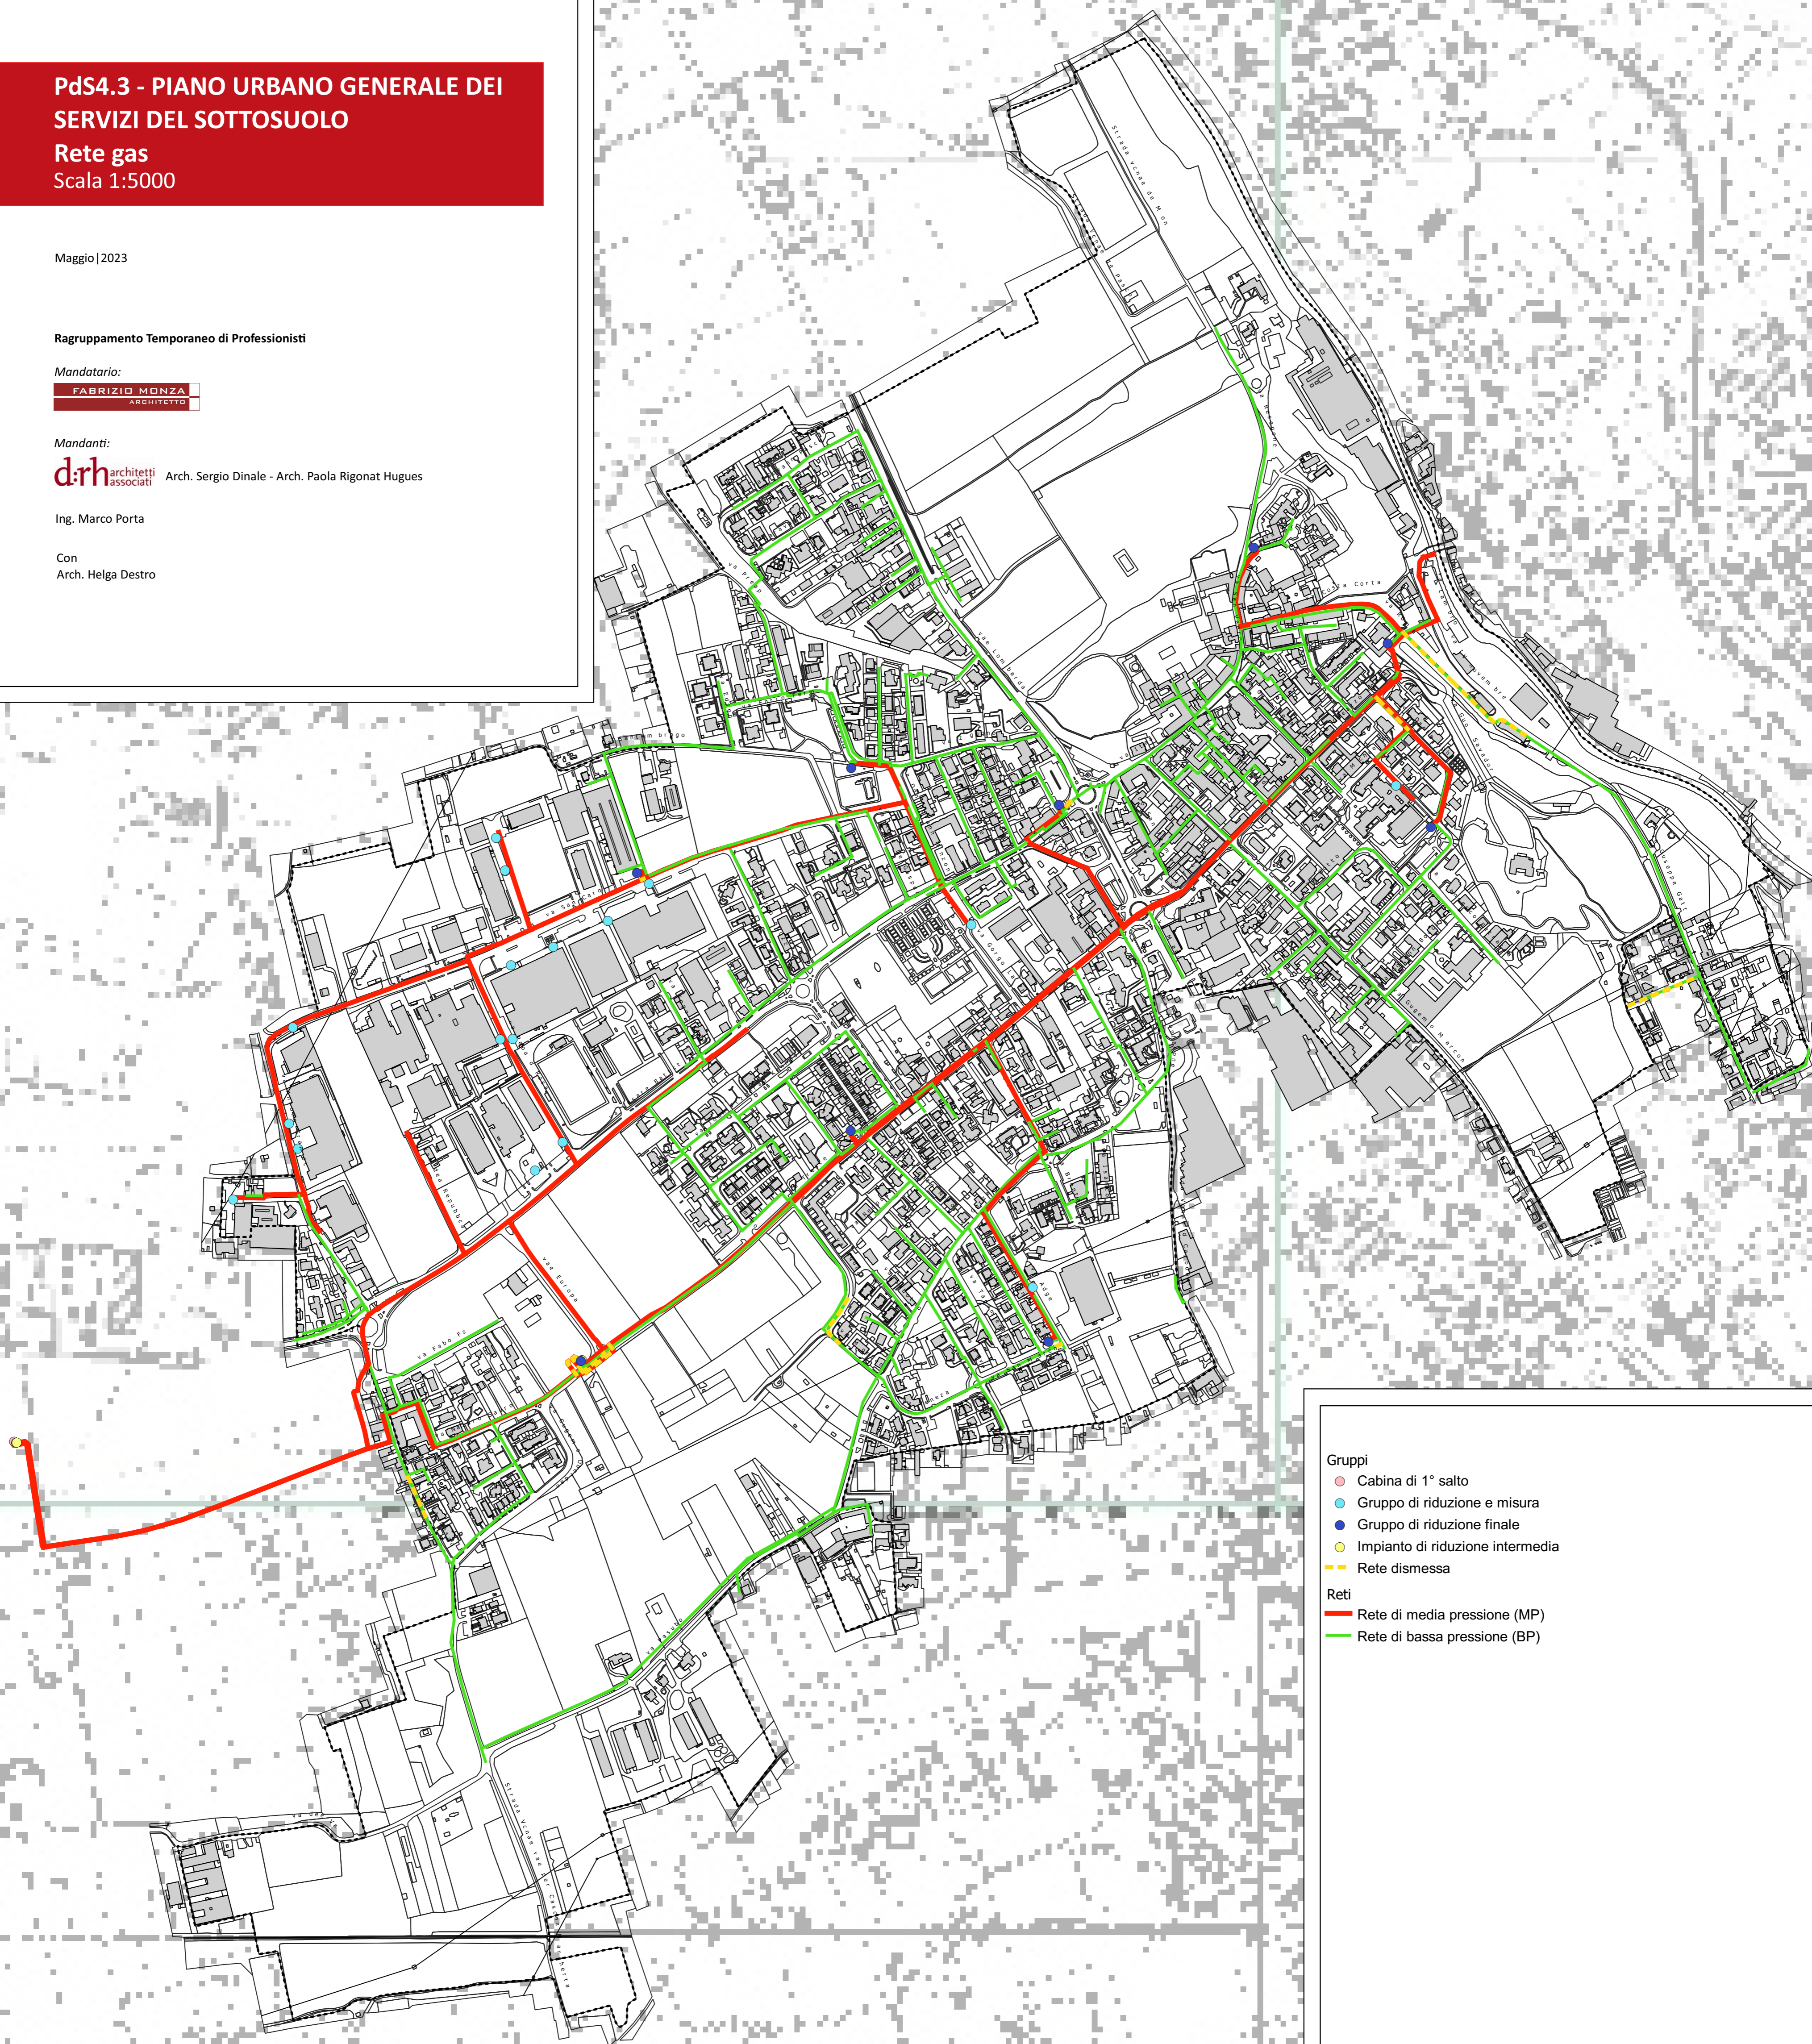

- Gruppi**
- Cabina di 1° salto
 - Gruppo di riduzione e misura
 - Gruppo di riduzione finale
 - Impianto di riduzione intermedia
 - Rete dismessa
- Reti**
- Rete di media pressione (MP)
 - Rete di bassa pressione (BP)