

ESTRATTO DALLA CTR REGIONALE SCALA 1/2000

Comune di Albiate
Provincia di Monza e Brianza


VARIANTE P.G.T.
STUDIO COMPONENTE GEOLOGICA,
IDROGEOLOGICA E SISMICA
(L.R. 12/2005; D.G.R. IX/7616/2011)

Tav. G1 - Sezioni alveo Lambro
Scala 1:200



201405
Novembre 2023


Det. Geol. DANIELE TORZONI

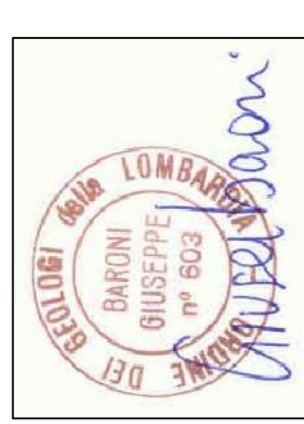


IL DIRETTORE TECNICO
Det. Geol. GIUSEPPE BARONI



ESTRATTO GOOGLE MAPS SCALA 1/1000

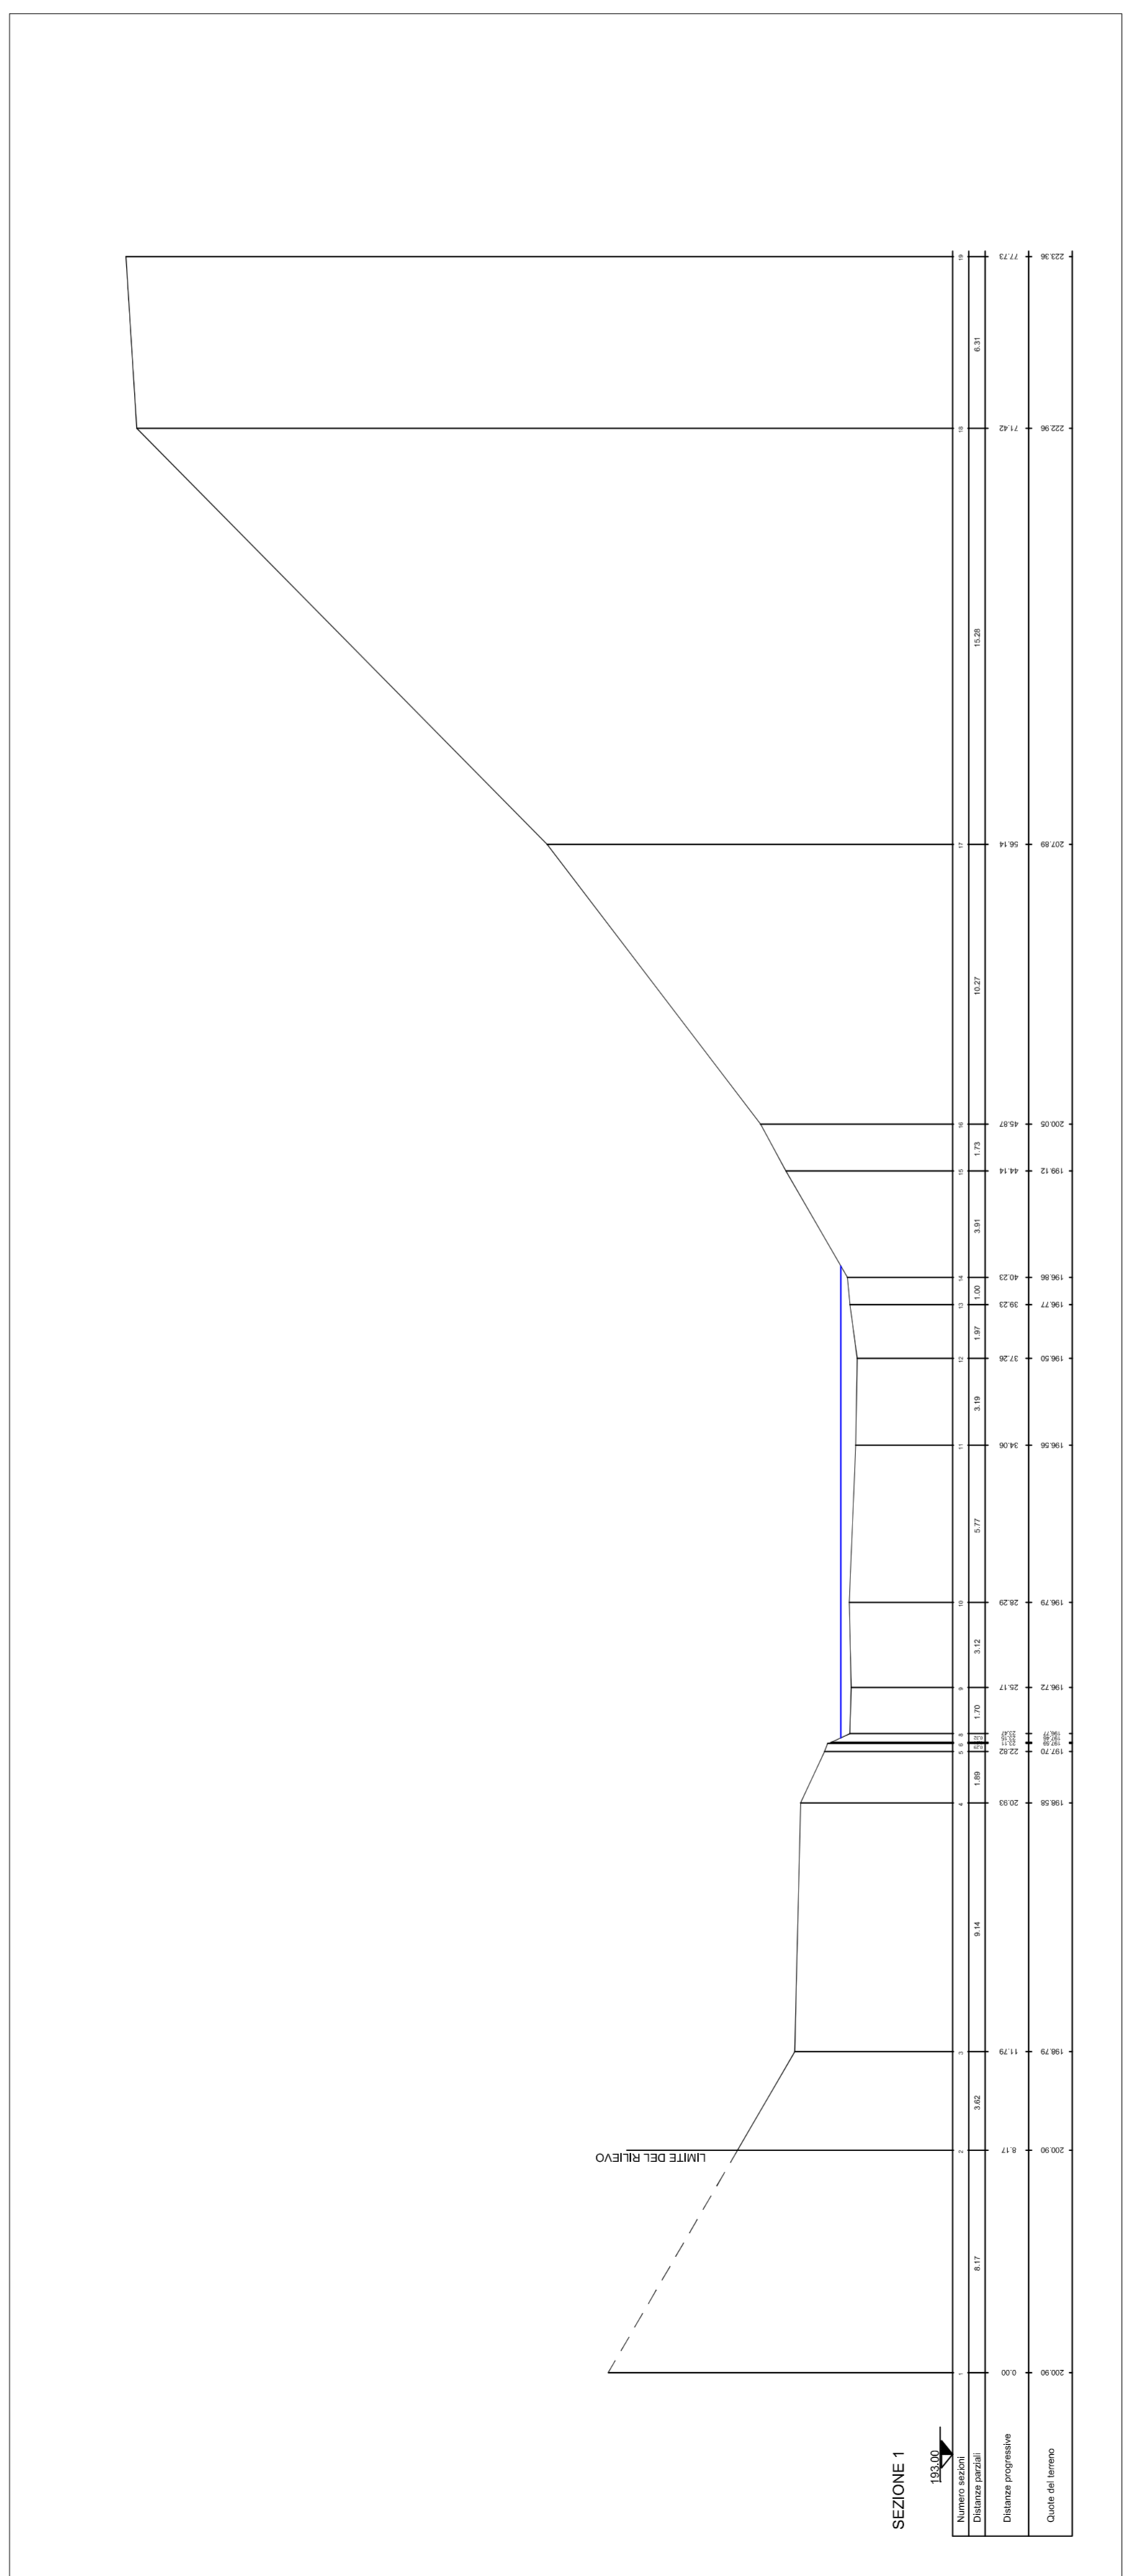

SEZIONE 1 - Scala x= 1:200 - Scala y= 1:200

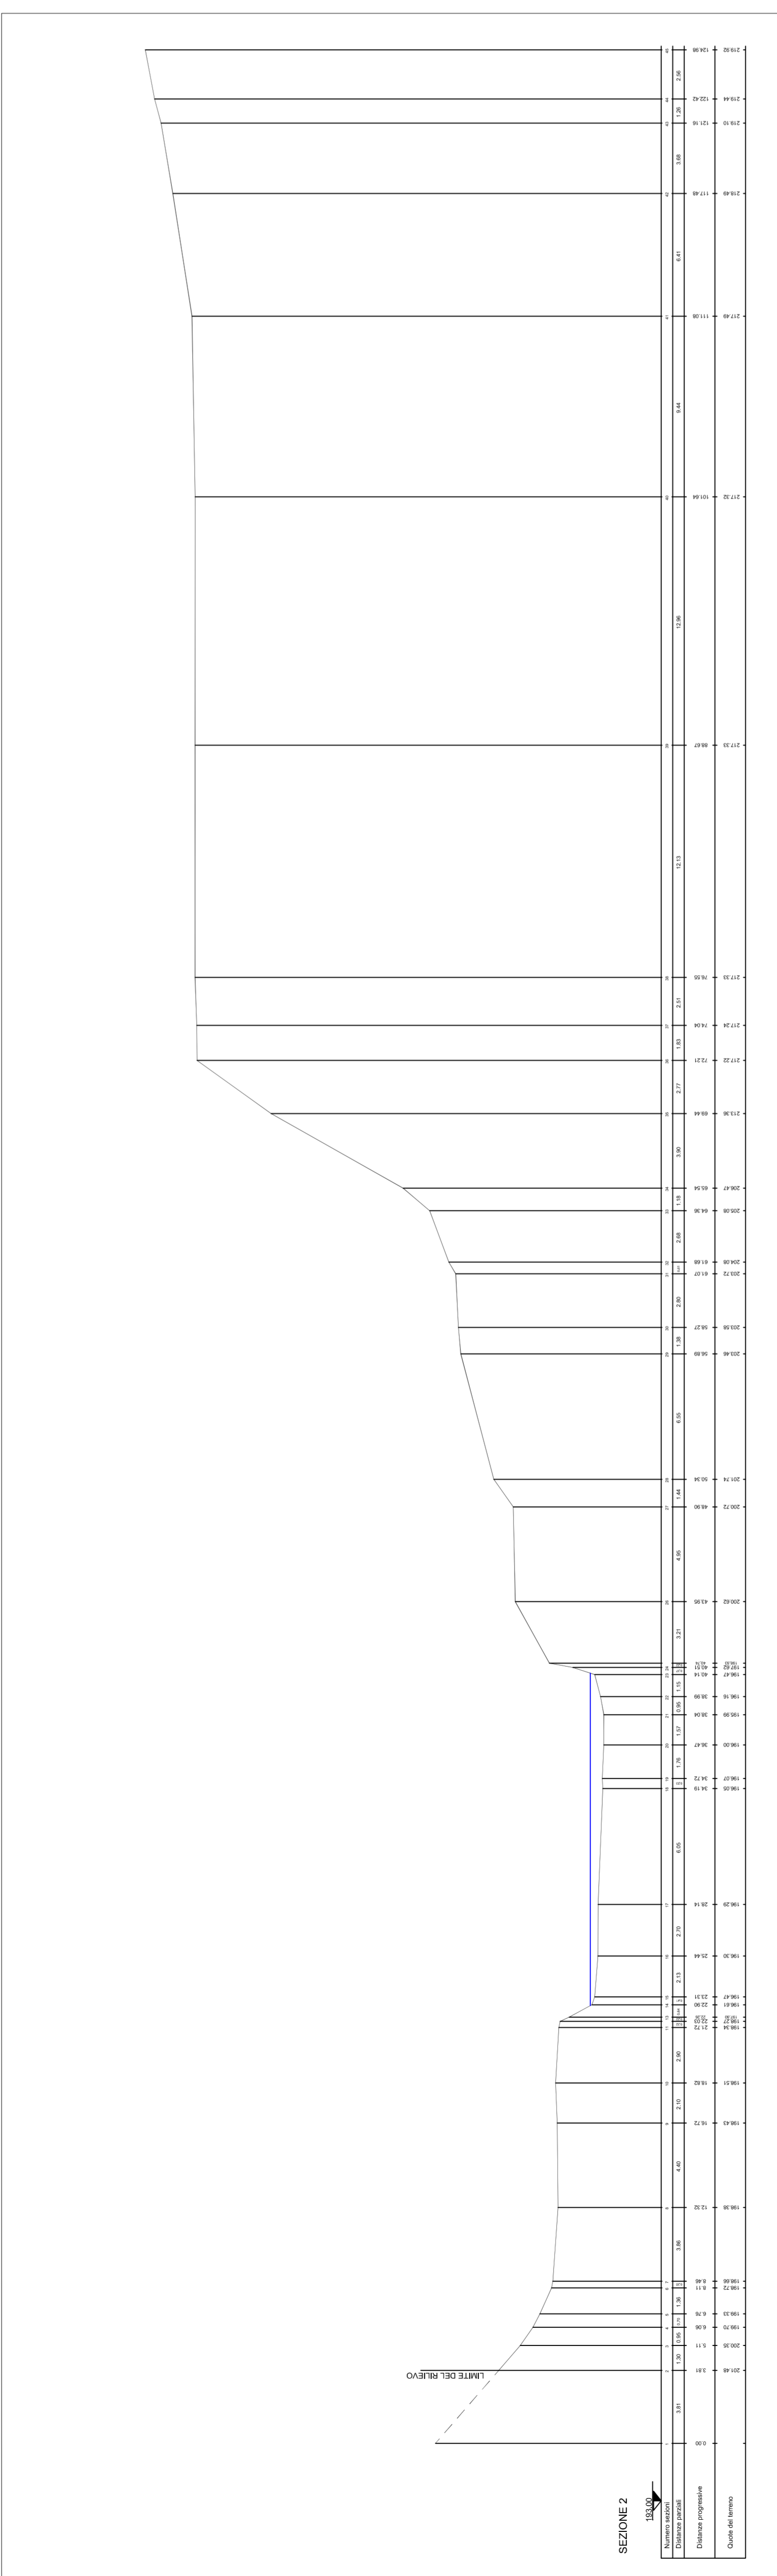

SEZIONE 2 - Scala x= 1:200 - Scala y= 1:200