




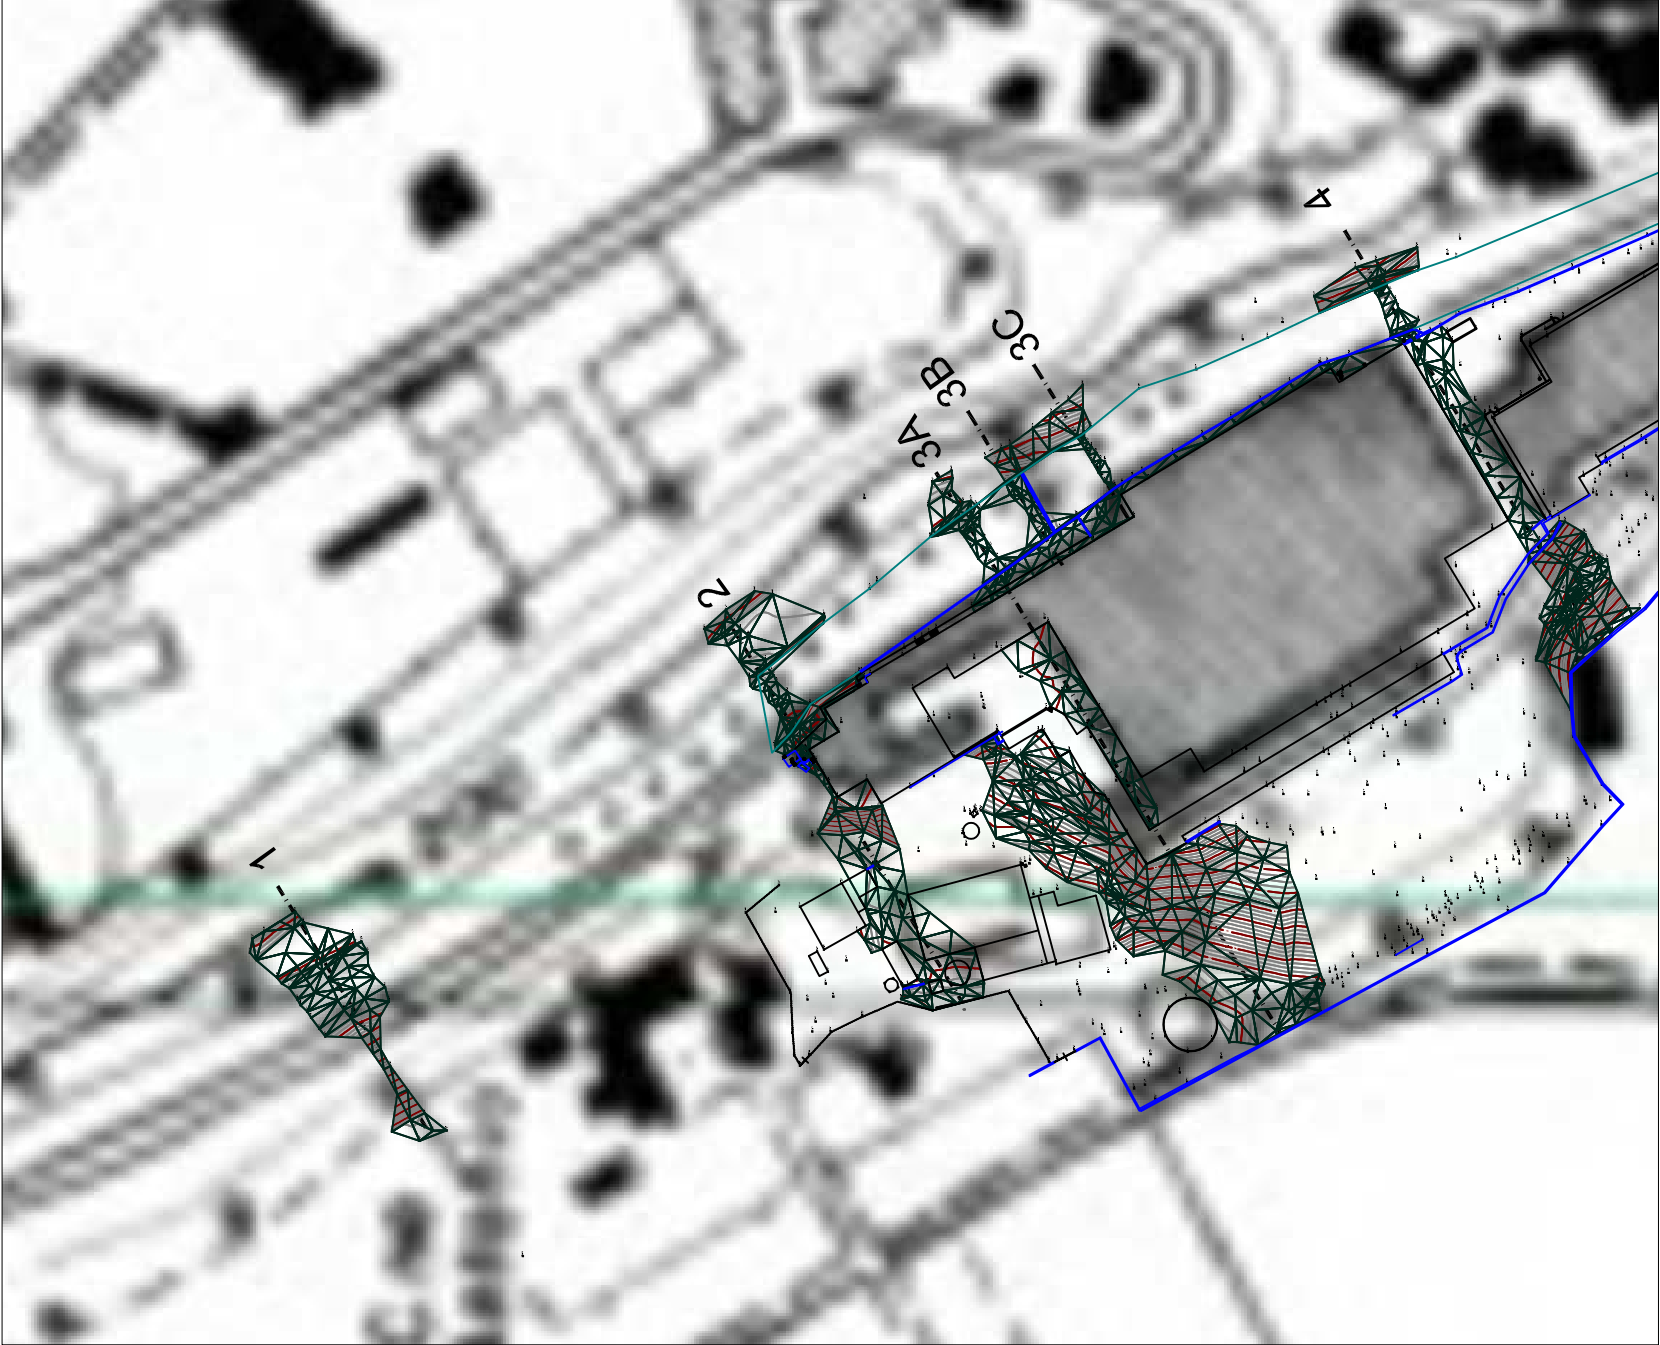


ESTRATTO DALLA CTR REGIONALE SCALA 1/2000

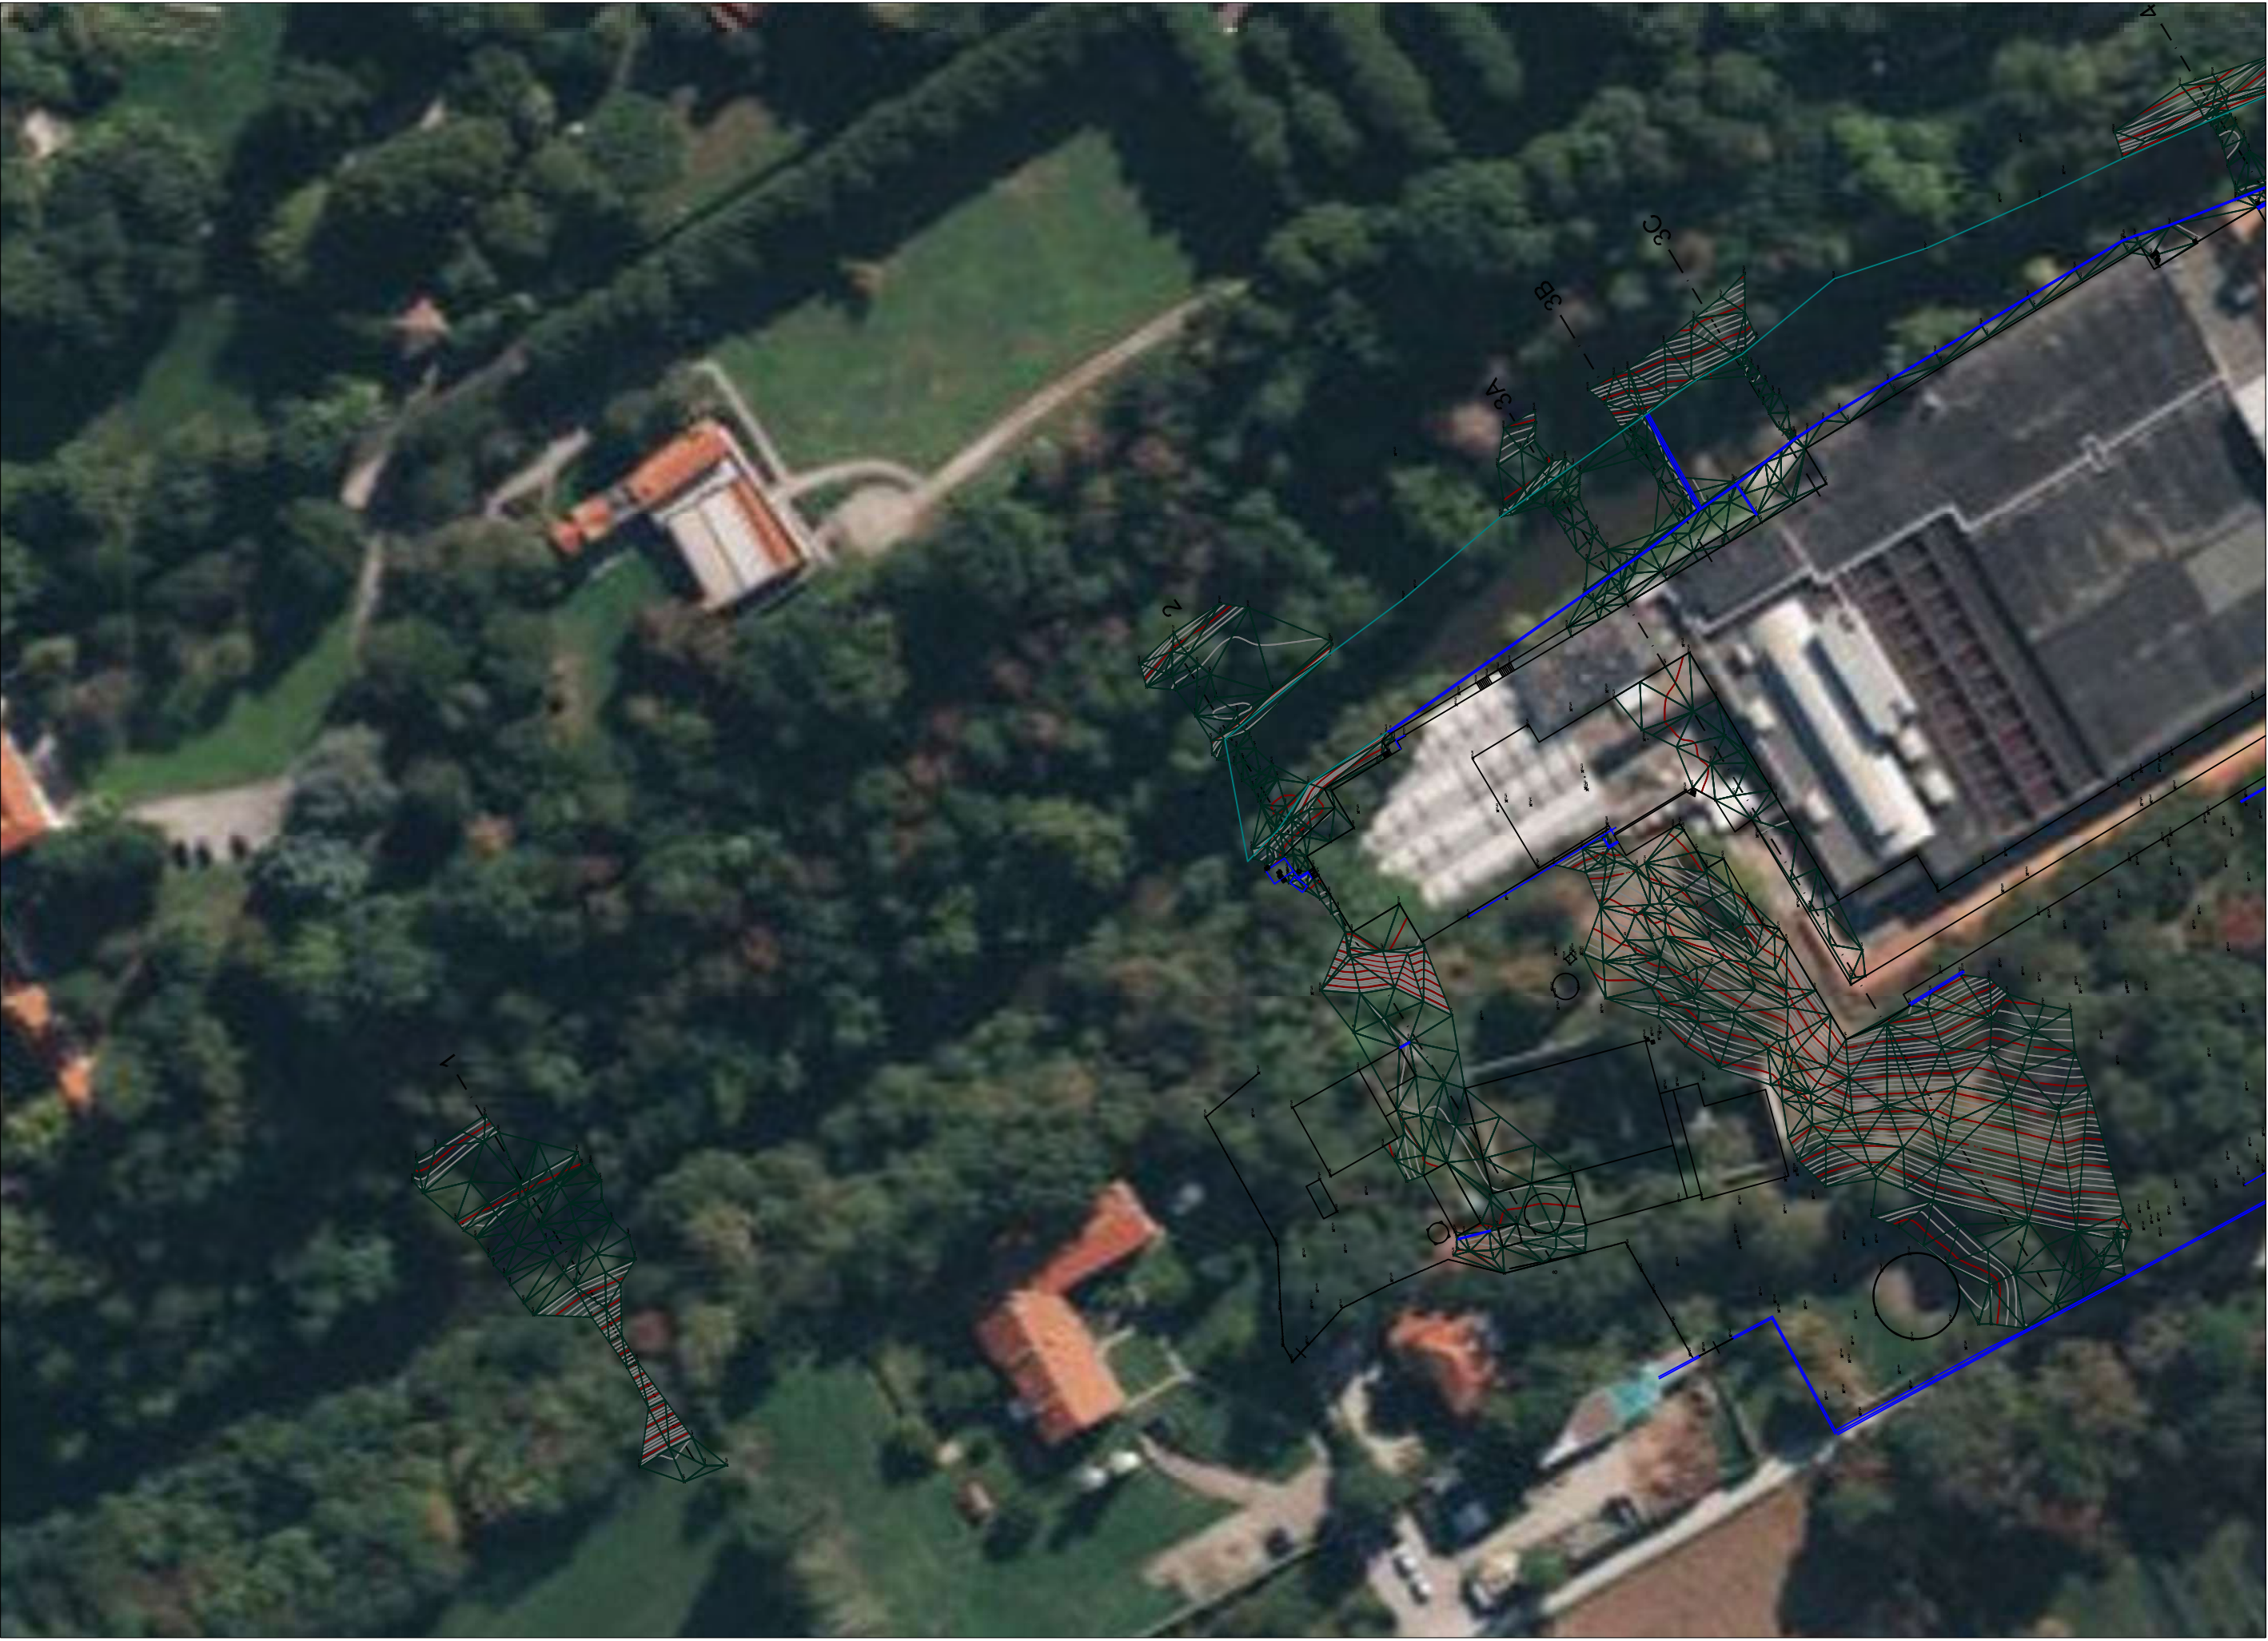

ESTRATTO GOOGLE MAPS SCALA 1/2000

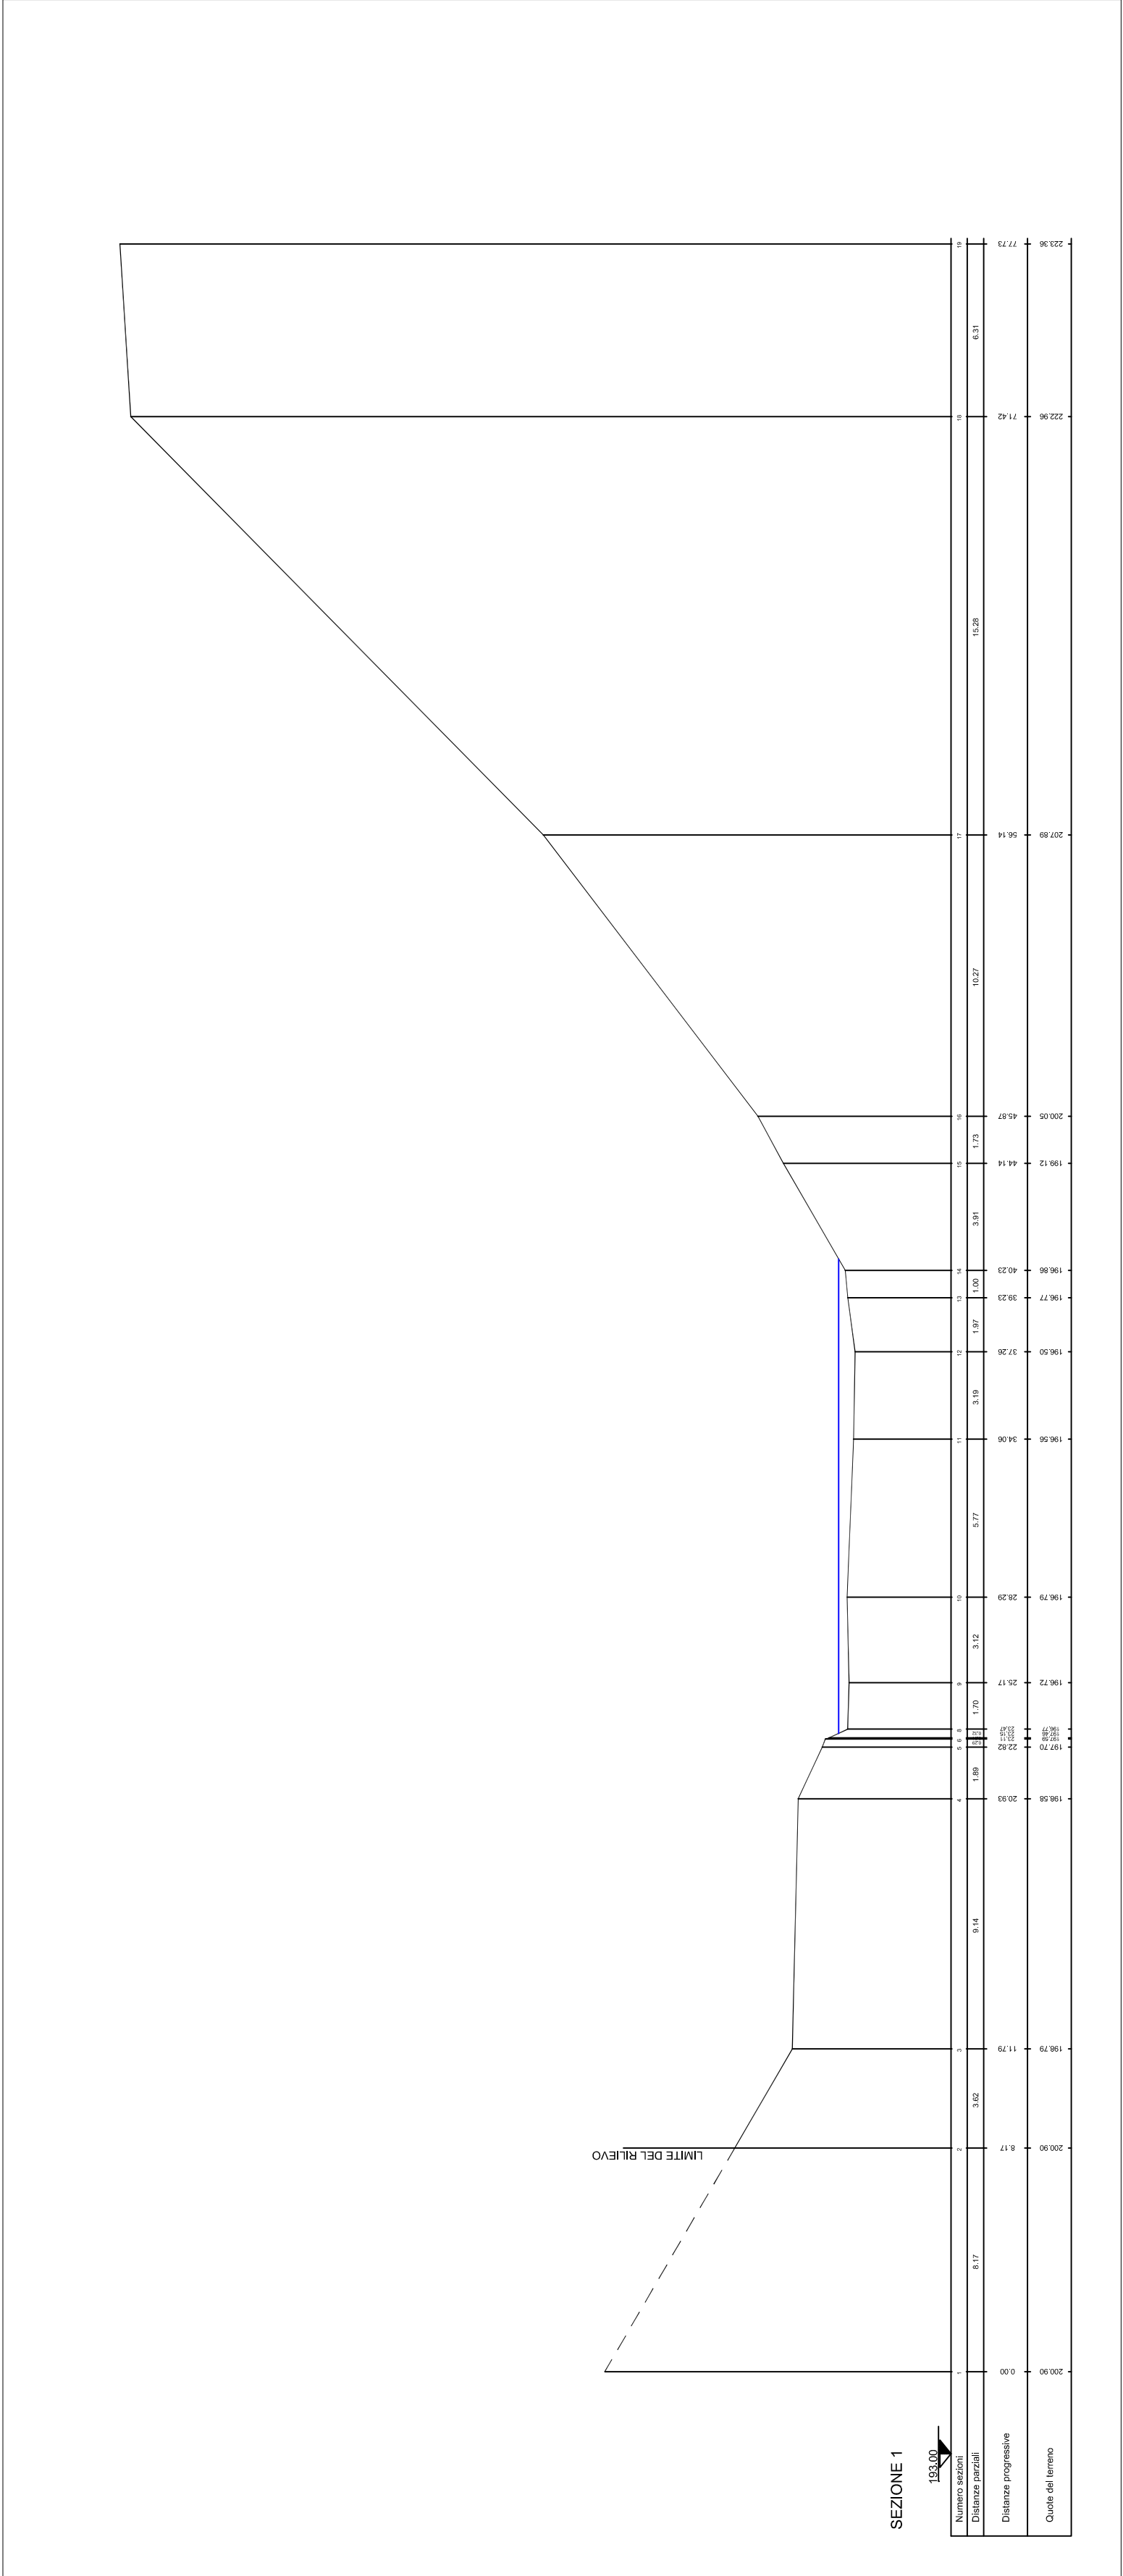

SEZIONE 1 - Scala x= 1:200 - Scala y= 1:200

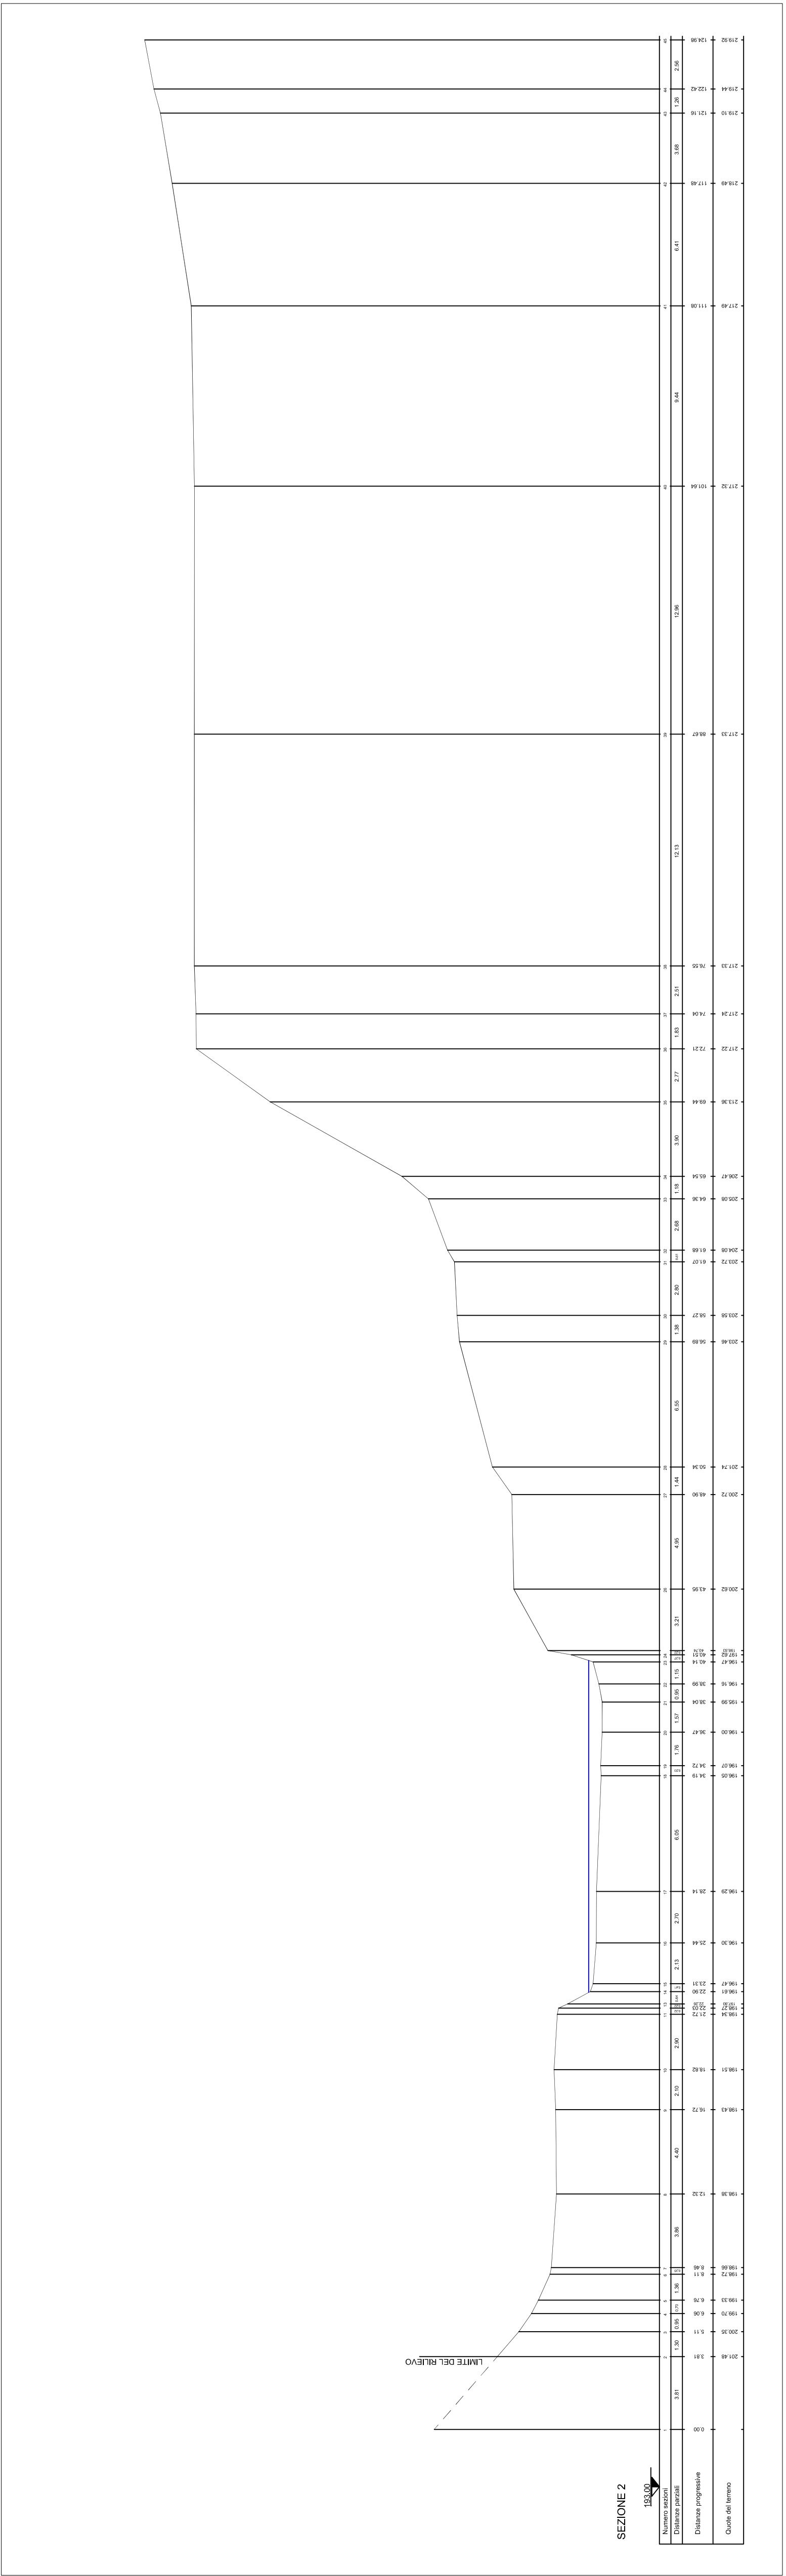

SEZIONE 2 - Scala x= 1:200 - Scala y= 1:200

Comune di Albiate
Provincia di Monza e Brianza

VARIANTE P.G.T. STUDIO COMPONENTE GEOLOGICA, IDROGEOLOGICA E SISMICA (L.R. 12/2005; D.G.R. IX/7616/2011)


Tav. G1 - Sezioni alveo Lambro
Scala 1:200



GEOSAT srl
Società d'Ingegneria

Dott. Geol. DANIELE TORZONI

IL DIRETTORE TECNICO
Dott. Geol. GIUSEPPE BARONI

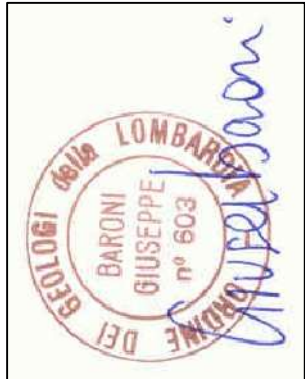

11/10/2023
November 2023